


przebudowa ul. Oławskiej - zadanie IB



KONCEPCJA "E" - WIZUALIZACJA 3 - WIDOK W STRONĘ RYNKU

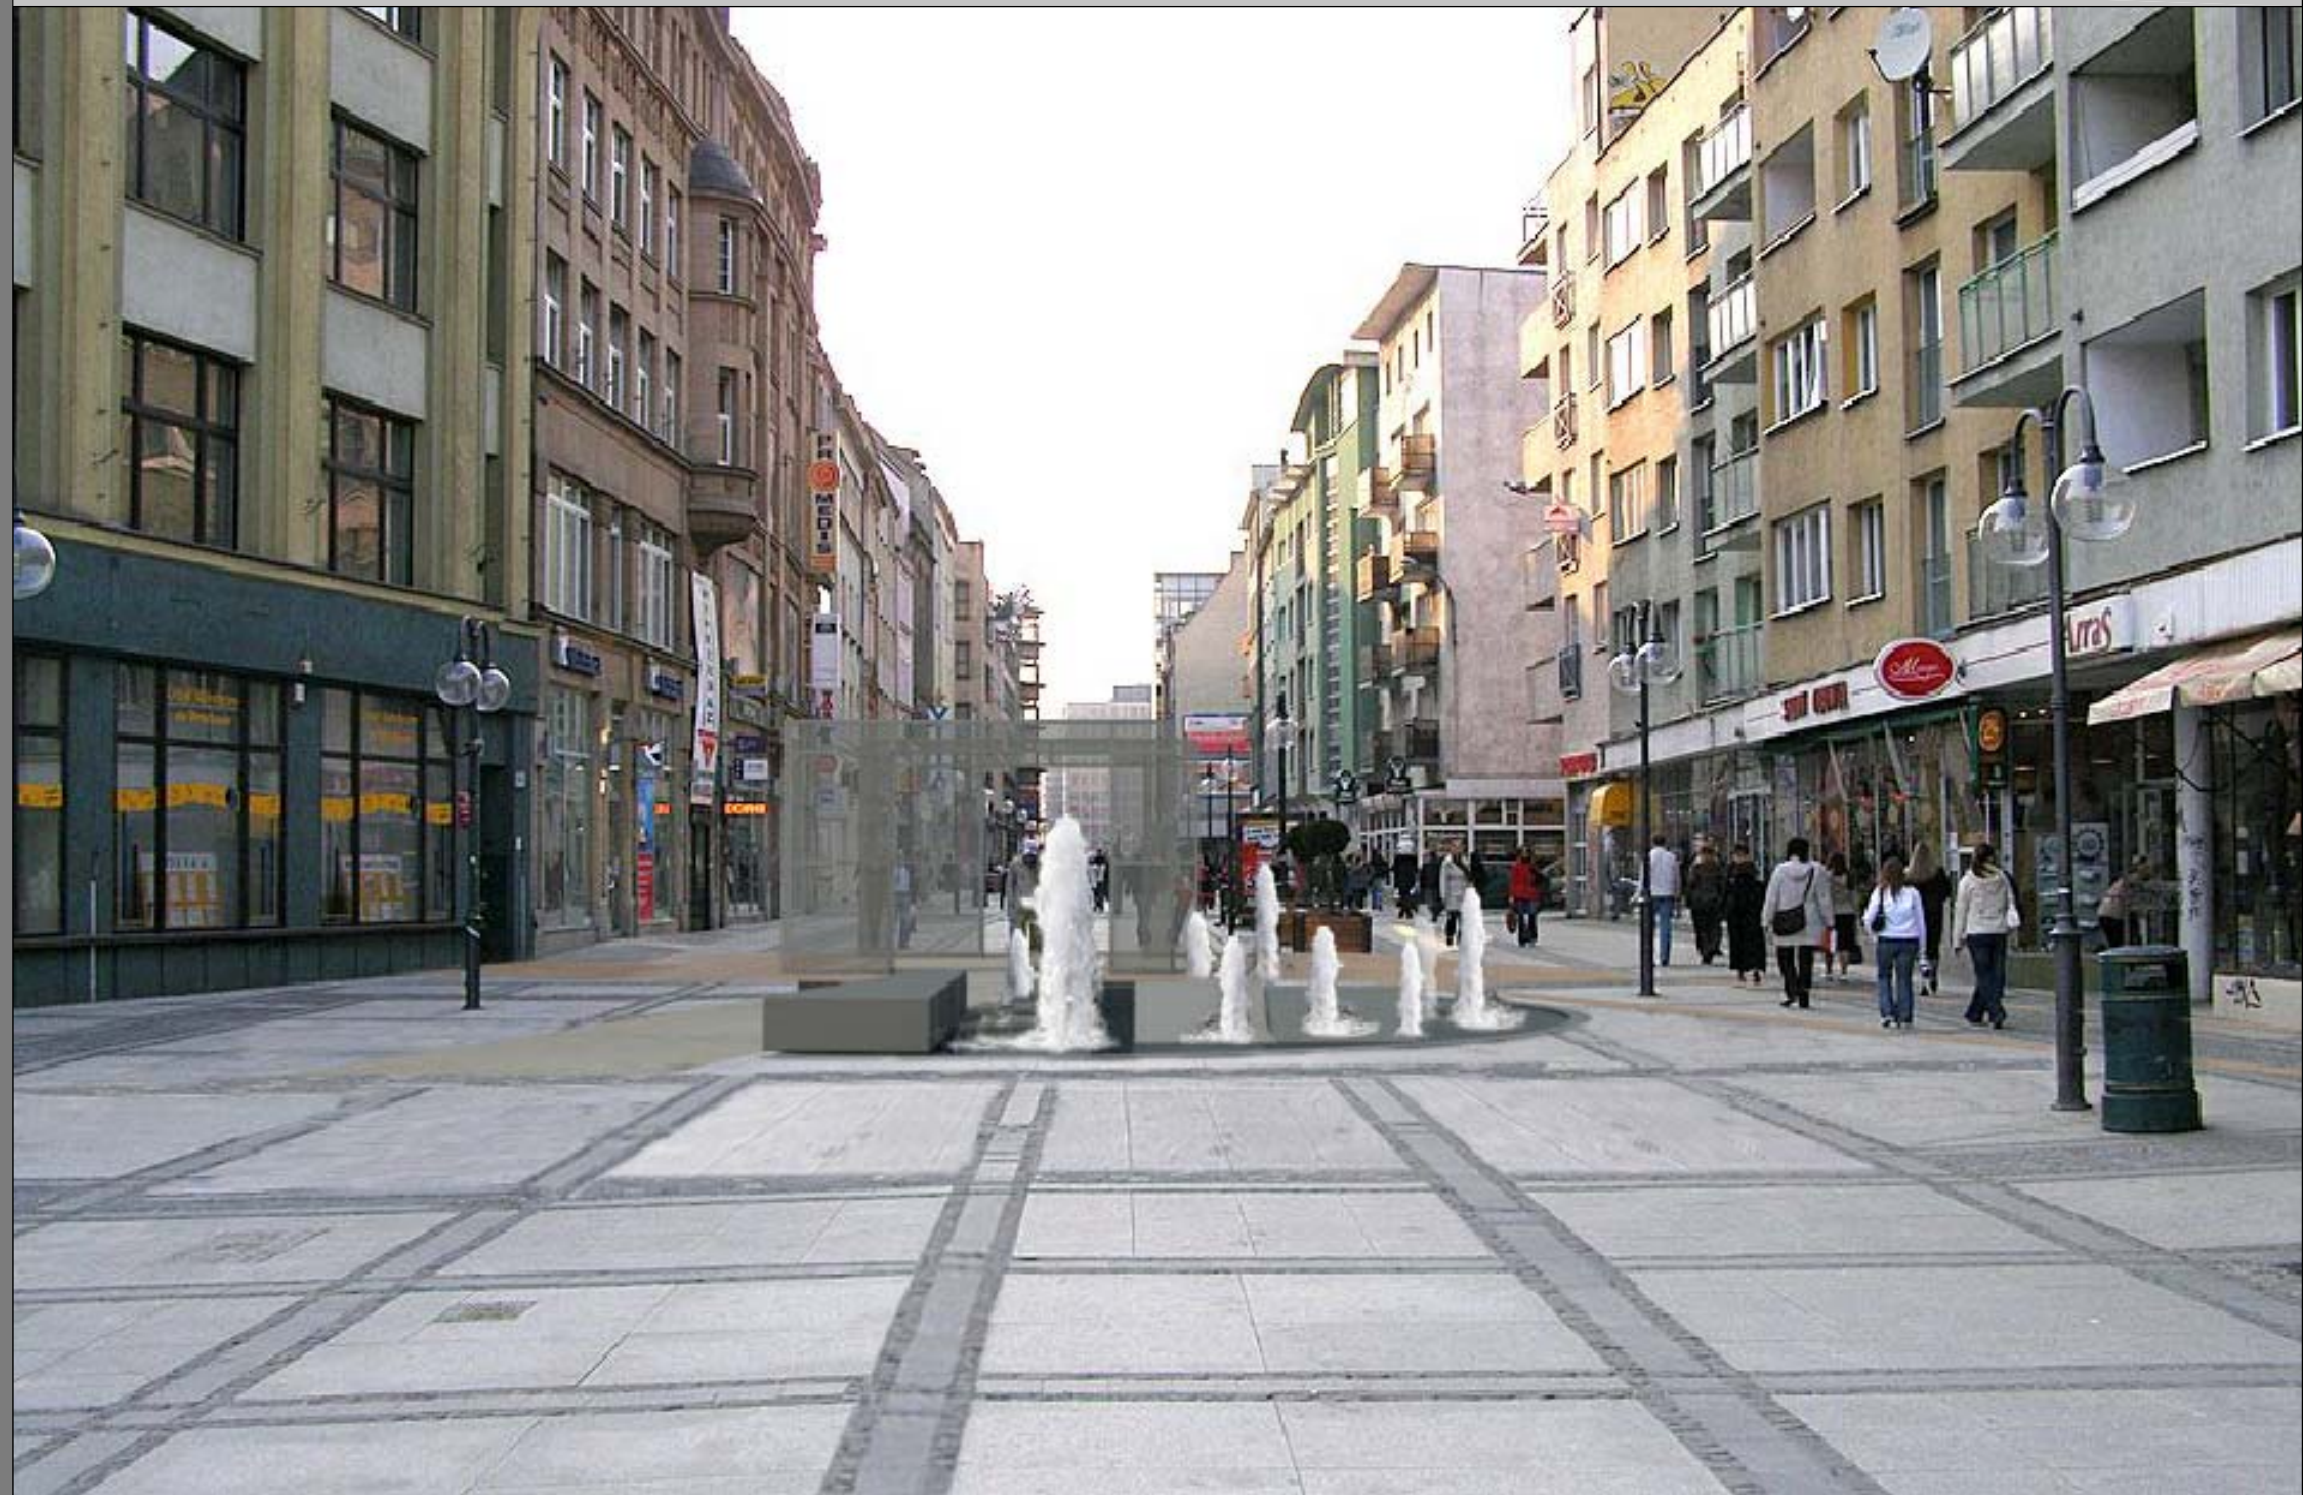

KONSORCJUM:
a1projekt
MALGORZATA BLECHARCZYK
UL. WYSOCKIEGO 13
51-692 WROCLAW
TEL./FAX (071) 348-13-05

VIRTUAL DESIGN USLUGI PROJEKTOWE
KATARZYNA KLIS
54-152 WROCLAW, UL. KOLISTA 22/20
TEL./FAX (071) 373-81-24

PROJEKTANT BRANZOWY:
mgr inż. arch. MALGORZATA BLECHARCZYK
nr. upr. 273/01/DUW

OBIEKT:
PRZEBUDOWA UL. OŁAWSKIEJ WE WROCLAWIU
OPRACOWANIE ZAMIENNE DLA ZADANIA I B
KONCEPCJA FONTANNY I ODWZOROWANIA BRAMY OŁAWSKIEJ

INWESTOR:
ZARZAD DRÓG I KOMUNIKACJI
UL. DŁUGA 49, 53-633 WROCLAW

TEMAT RYSUNKU:
WIZUALIZACJA 3

STADIUM:
KONCEPCJA

BRANZA:
ARCHITEKTURA

SKALA:
NZ
DATA:
08.2007

NR RYSUNKU:
A-19-E

a1projekt